


Skolevej

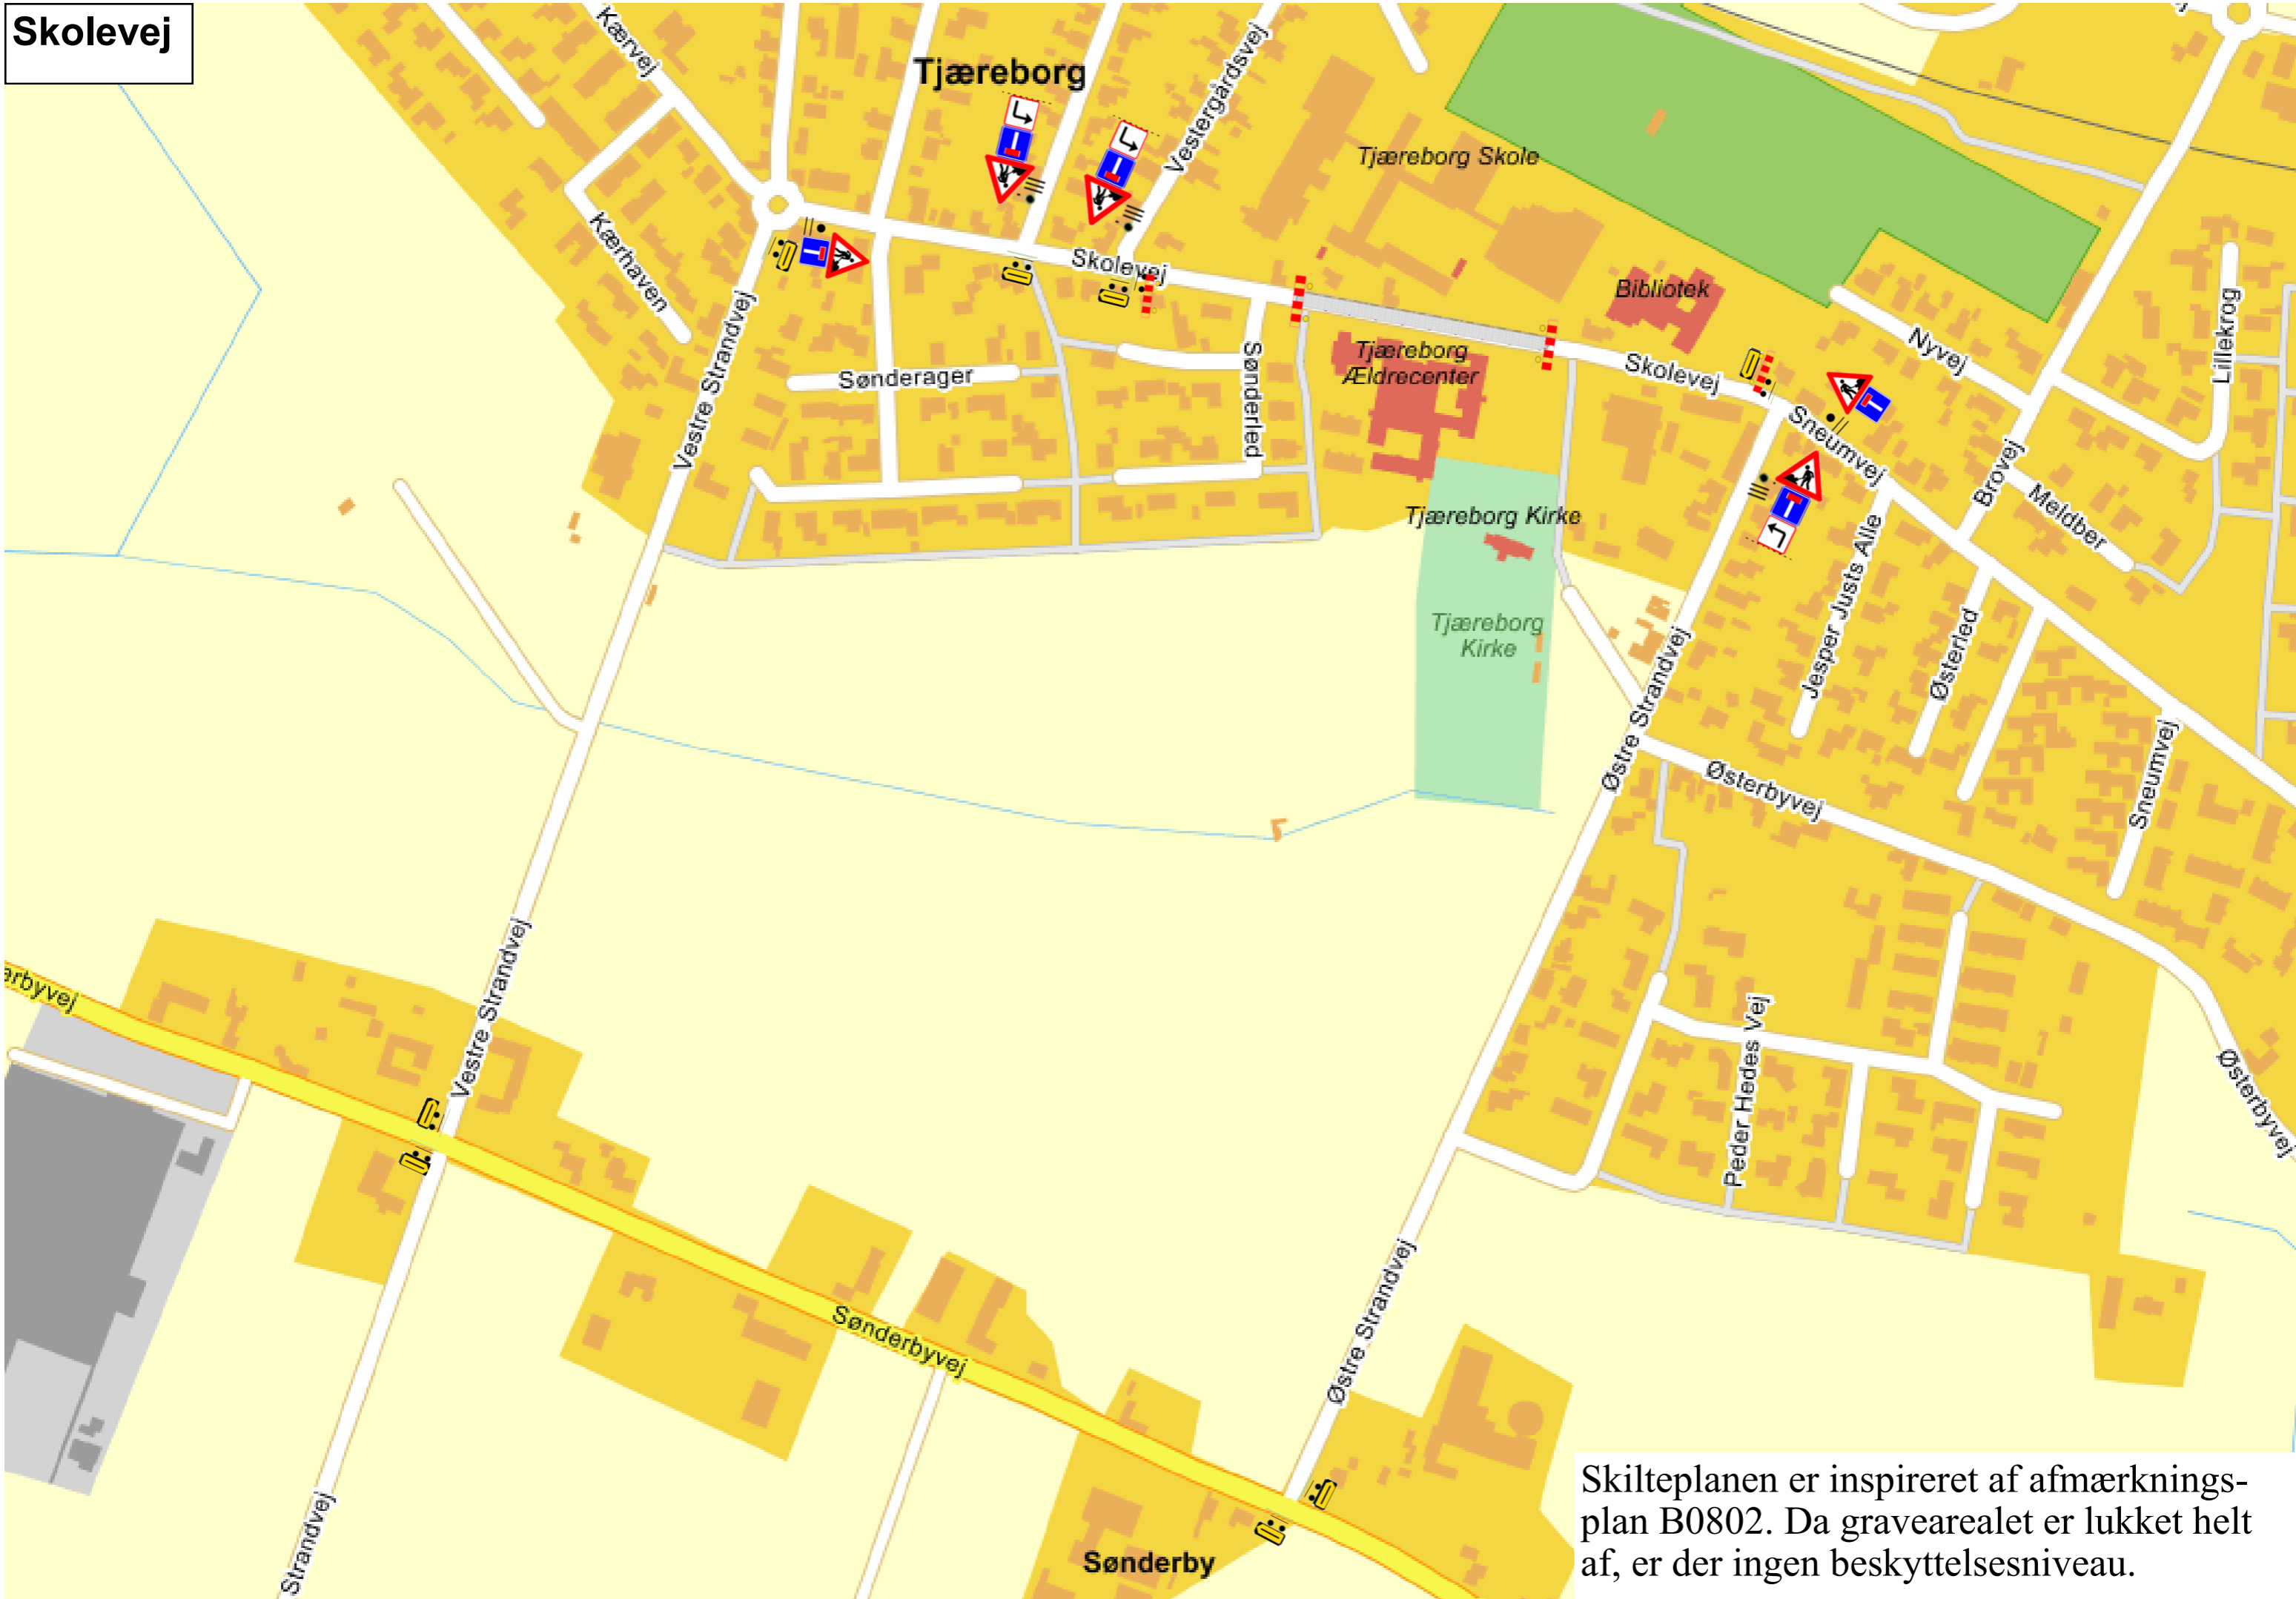

Skilteplanen er inspireret af afmærkningsplan B0802. Da gravearealet er lukket helt af, er der ingen beskyttelsesniveau.